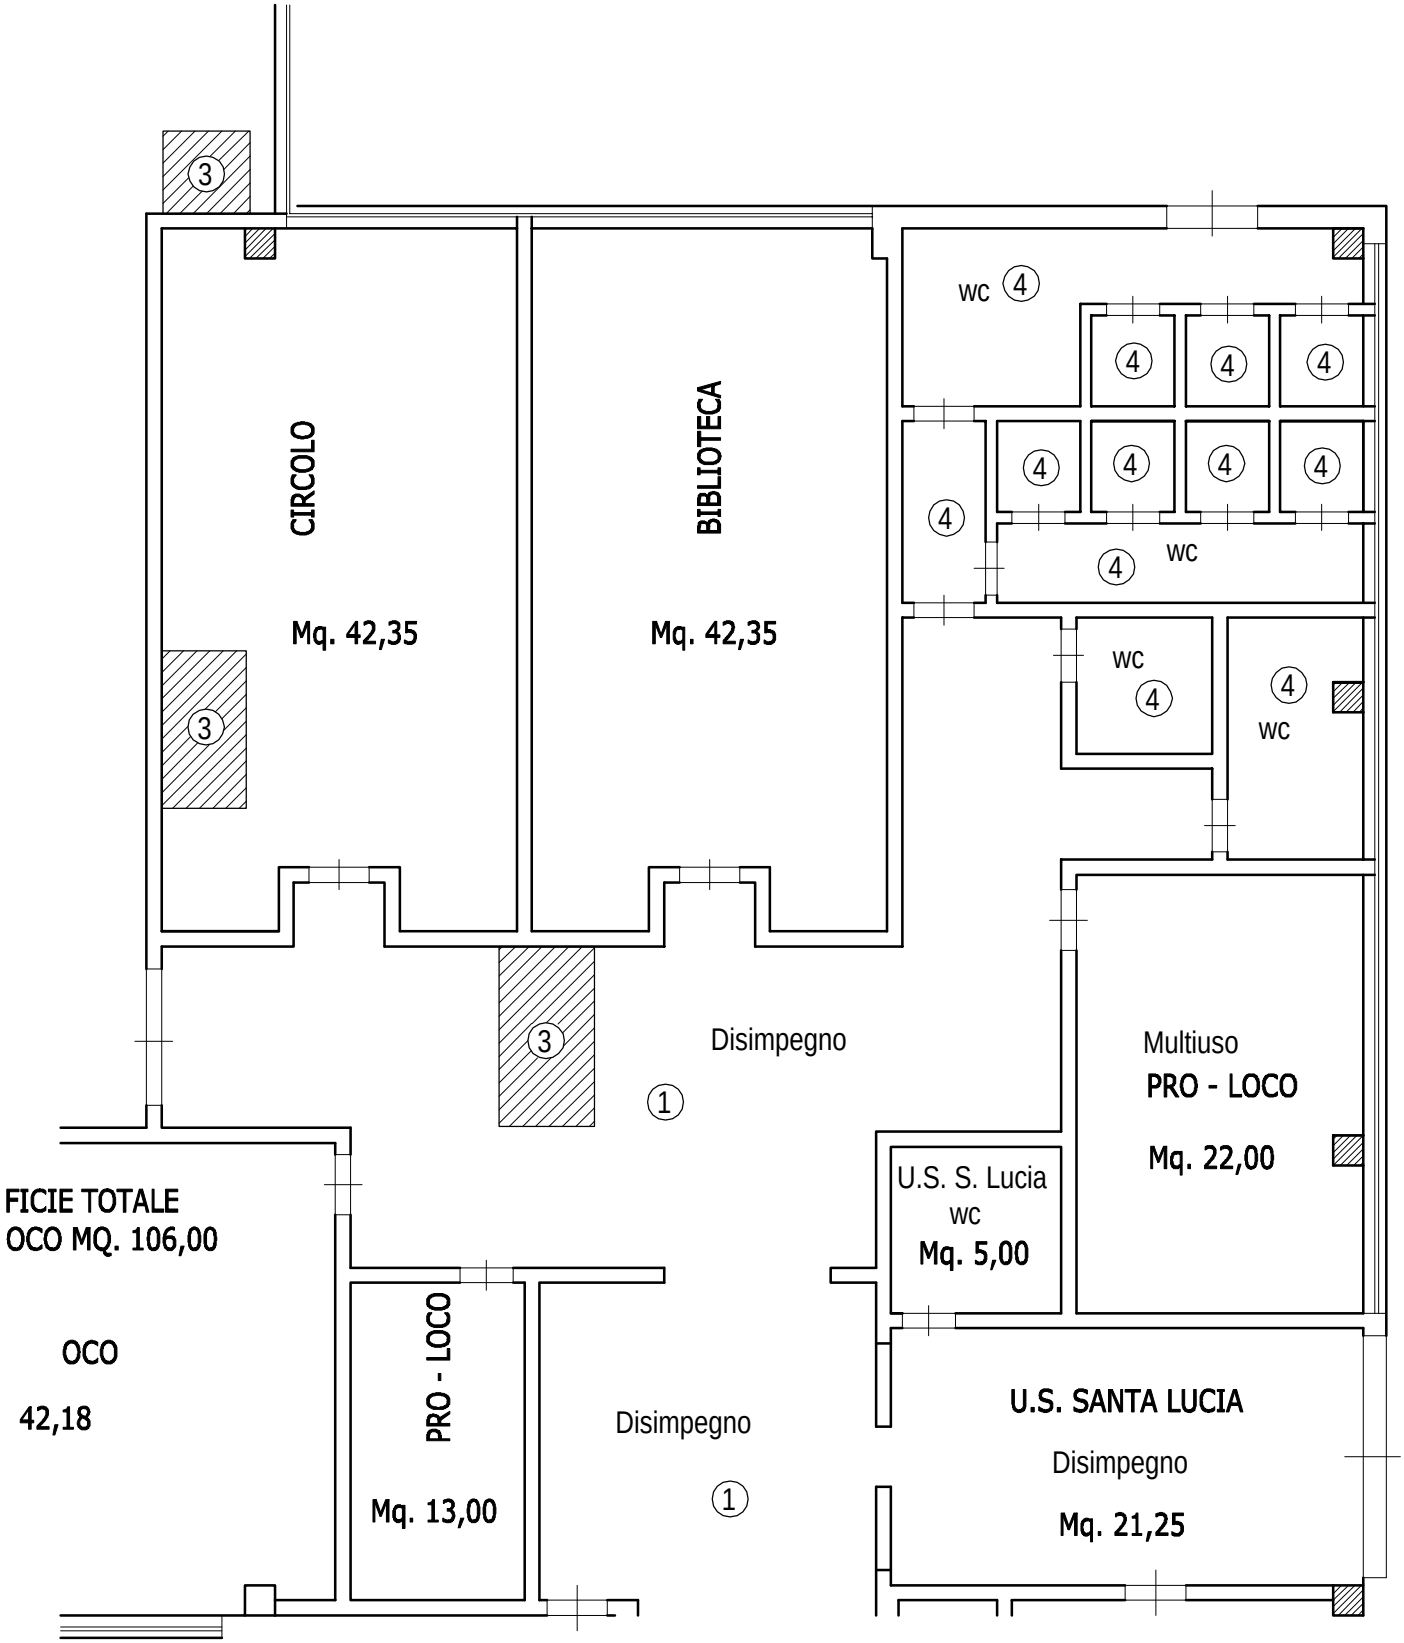
CIRCOLO
Mq. 42,35
BIBLIOTECA
Mq. 42,35
wc
wc
wc
wc
Disimpegno
Multiuso
PRO - LOCO
Mq. 22,00
U.S. S. Lucia
wc
Mq. 5,00
FICIE TOTALE
OCO MQ. 106,00
OCO
42,18
PRO - LOCO
Mq. 13,00
Disimpegno
U.S. SANTA LUCIA
Disimpegno
Mq. 21,25